

Planung ASV

QP 1

Legende Farbflächen

Bestandsbaum
geplanter Baum


Asphaltfläche Fahrbahn

Parkplätze

Gehweg

Sicherheitsstreifen

Überfahrt

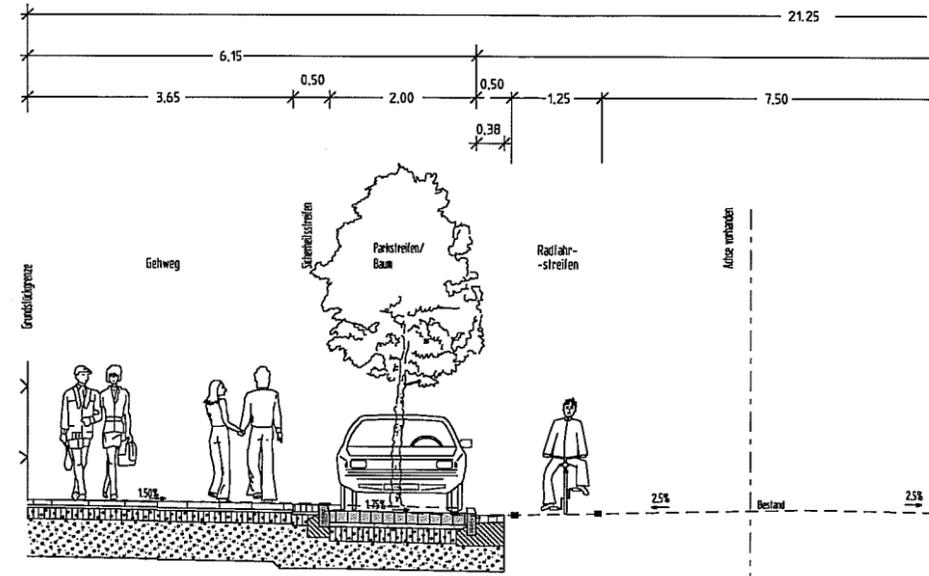

Herbststraße

Schule

QP 1

Gehweg

Radfahrstreifen

nachrichtliche Darstellung
Planung des Ing. Büros Hiller und Begemann
im Auftrag der WFB Bremen

GeoInformation Bremen

Eigenbetrieb des Landes Bremen

Kartengrundlage:	Stadtgrundkarte	Maßstab:	
Objekt:	Admiralstraße		
Be-plan Nr		1 : 500	
Katasterbezeichnung:	VR Flur: 5	km - Quadrat: 8986	
Aktualität der Topographie:		Herausgegeben:	
des Gebäudebestandes:		11.08.2009	



Diese Karte ist gesetzlich geschützt. Sie darf nur mit Zustimmung des Herausgebers vervielfältigt, digitalisiert, umgearbeitet, veröffentlicht oder an Dritte weitergegeben werden.

(§ 14 des Vermessungs- und Katastergesetzes vom 18.10.1990 - Brem.Gbl. 3)

Admiralstraße
Umgestaltung der Nebenanlagen
zwischen Herbststraße und Winterstraße
mit Radfahrstreifen auf der Fahrbahn

1 : 500

- Vorschlag -

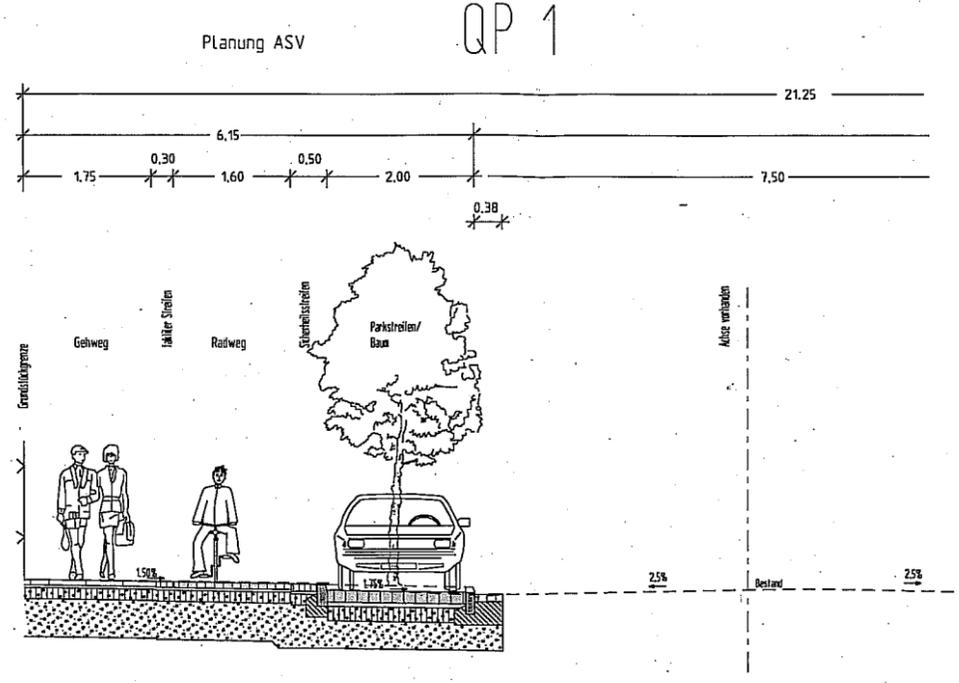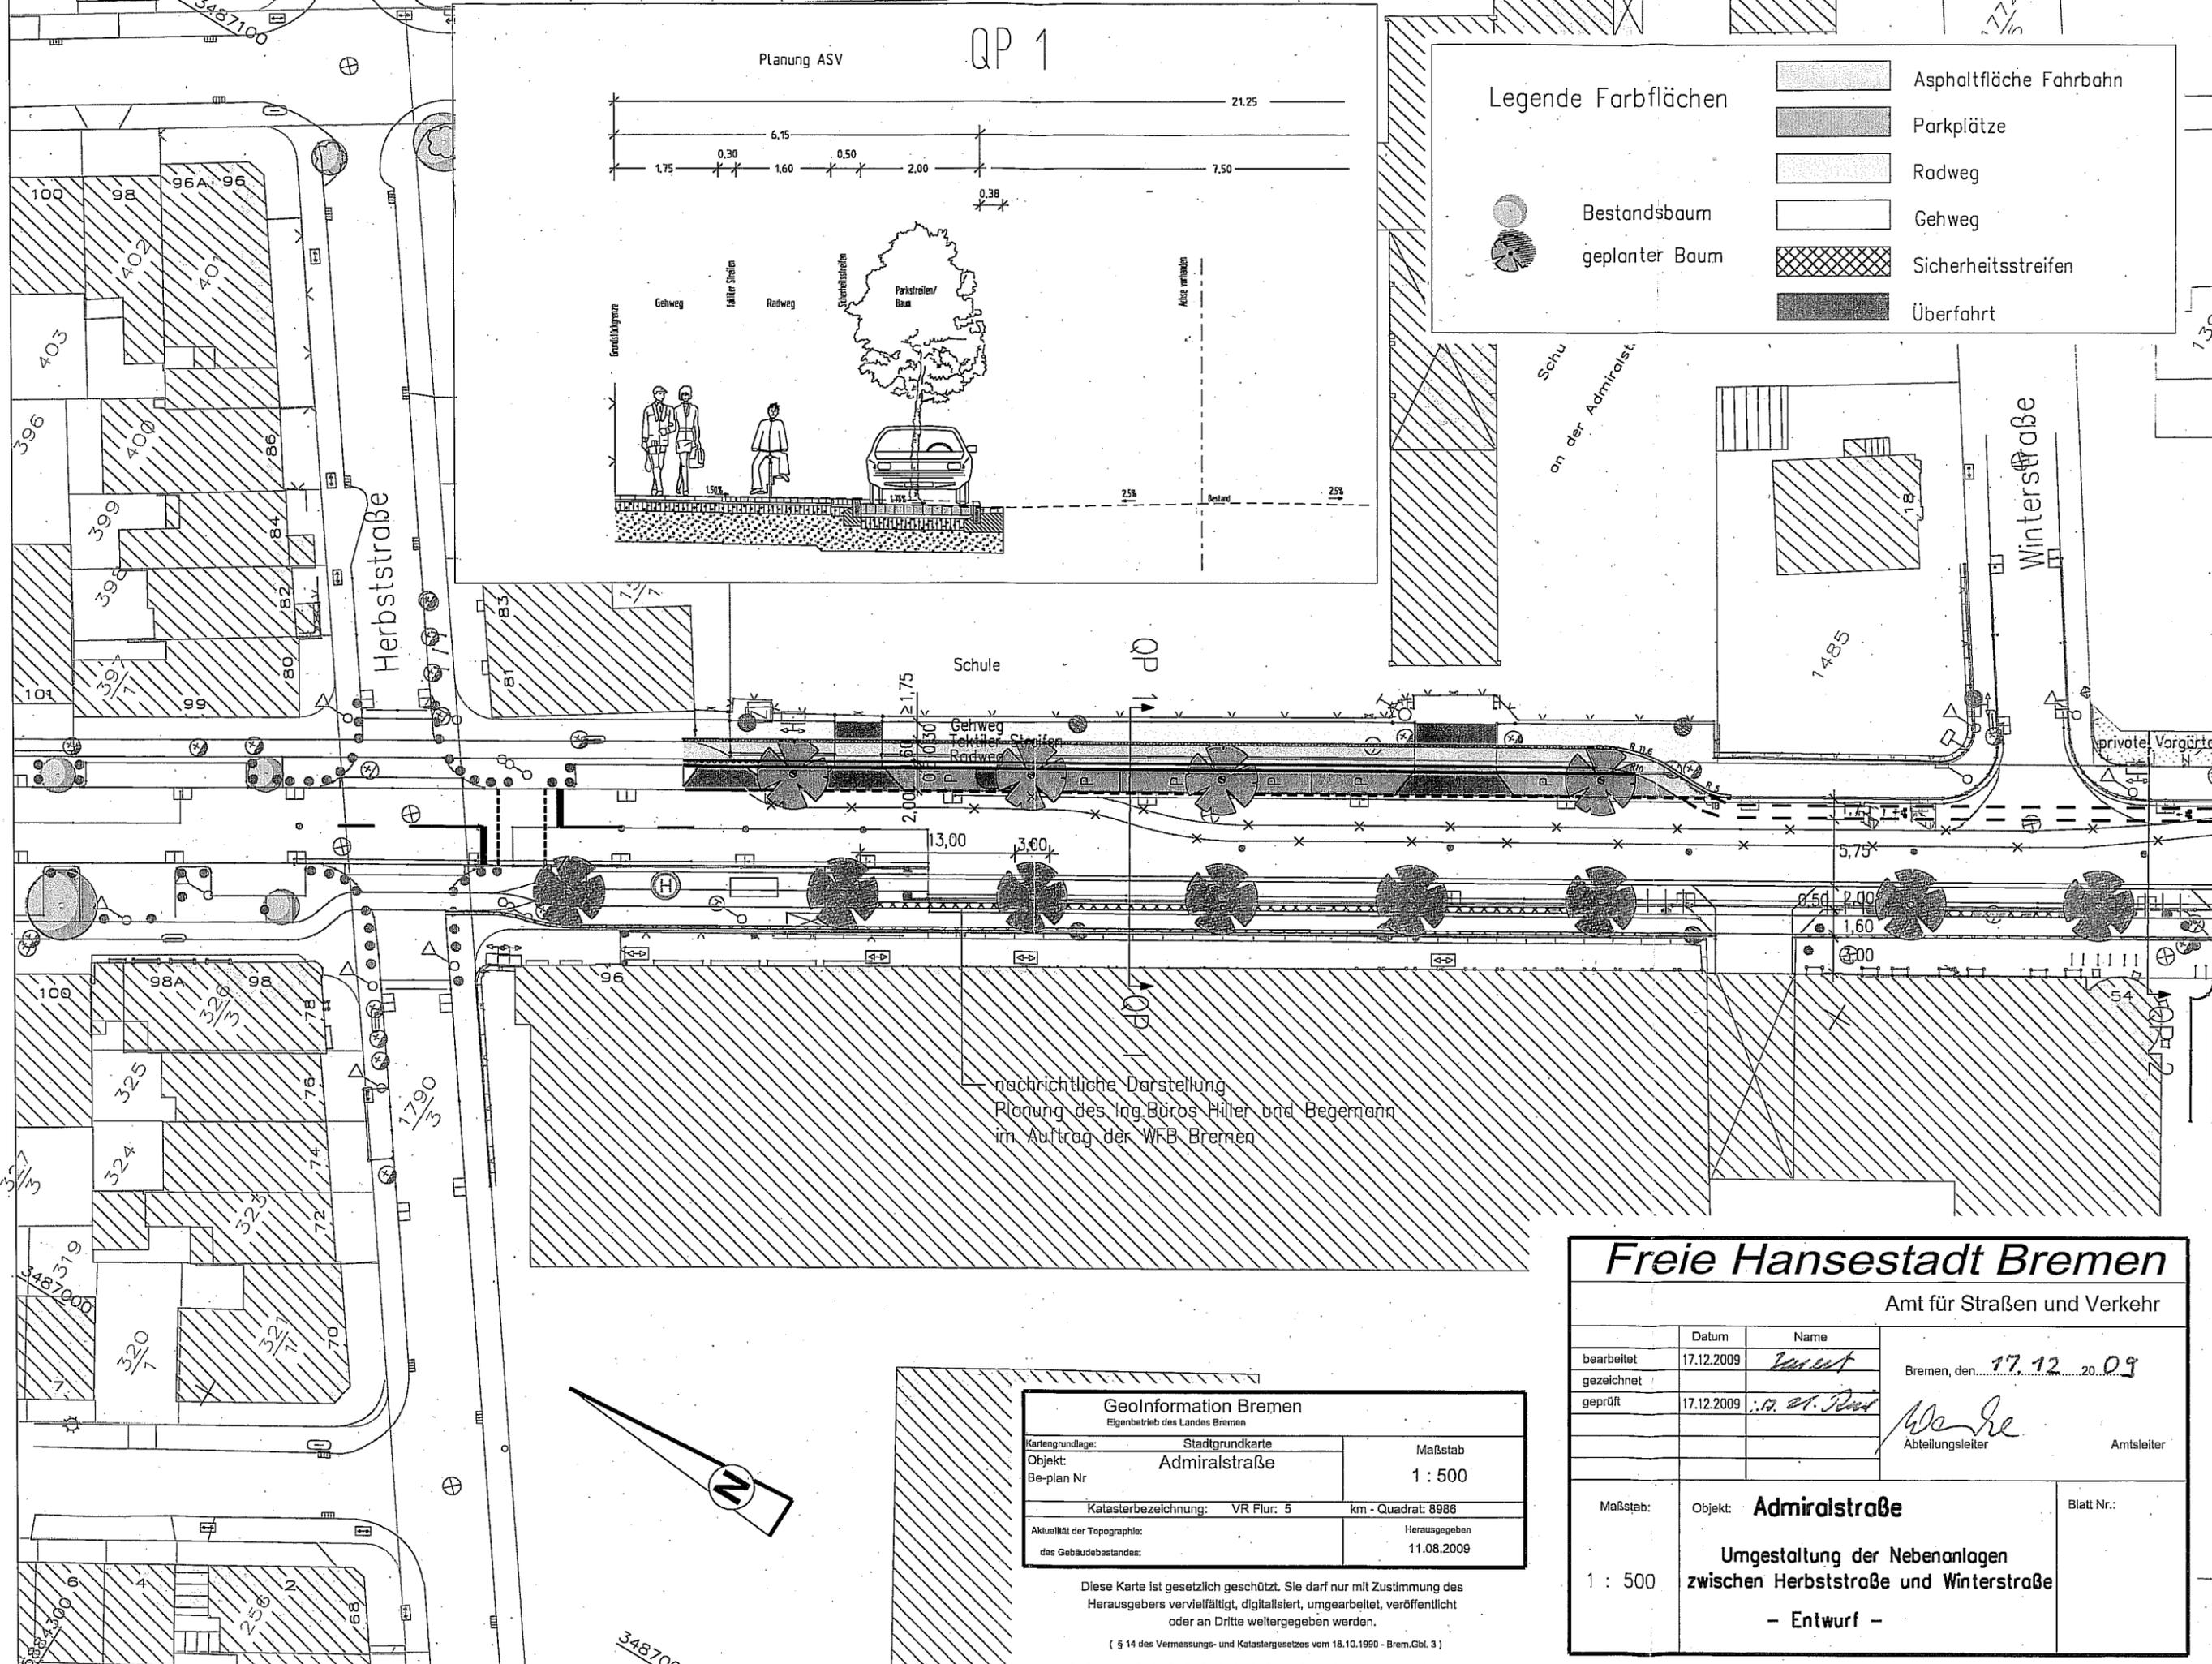


Legende Farbflächen

- Asphaltfläche Fahrbahn
- Parkplätze
- Radweg
- Gehweg
- Sicherheitsstreifen
- Überfahrt

Bestandsbaum
geplanter Baum

nachrichtliche Darstellung
Planung des Ing. Büros Hiller und Begemann
im Auftrag der WFB Bremen

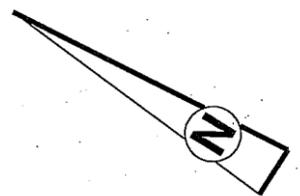

GeoInformation Bremen	
Eigenbetrieb des Landes Bremen	
Kartengrundlage: Stadtgrundkarte	Maßstab
Objekt: Admiralstraße	1 : 500
Be-plan Nr.	
Katasterbezeichnung: VR Flur: 5	km - Quadrat: 8986
Aktualität der Topographie:	Herausgegeben
des Gebäudebestandes:	11.08.2009

Diese Karte ist gesetzlich geschützt. Sie darf nur mit Zustimmung des Herausgebers vervielfältigt, digitalisiert, umgearbeitet, veröffentlicht oder an Dritte weitergegeben werden.

(§ 14 des Vermessungs- und Katastergesetzes vom 18.10.1990 - Brem.Gbl. 3)

Freie Hansestadt Bremen

Amt für Straßen und Verkehr

bearbeitet	Datum: 17.12.2009	Name: <i>[Signature]</i>	Bremen, den 17.12.2009
gezeichnet			
geprüft	Datum: 17.12.2009	Name: <i>[Signature]</i>	
		<i>[Signature]</i>	Abteilungsleiter
			Amtsleiter

Maßstab: 1 : 500

Objekt: **Admiralstraße**

Blatt Nr.:

Umgestaltung der Nebenanlagen zwischen Herbststraße und Winterstraße

- Entwurf -